




**СХЕМА ТЕРРИТОРИАЛЬНОГО ПЛАНИРОВАНИЯ
ЧЕРНЯХОВСКОГО МУНИЦИПАЛЬНОГО РАЙОНА КАЛИНИНГРАДСКОЙ ОБЛАСТИ**



СХЕМА ГРАНИЦ МУНИЦИПАЛЬНЫХ ОБРАЗОВАНИЙ

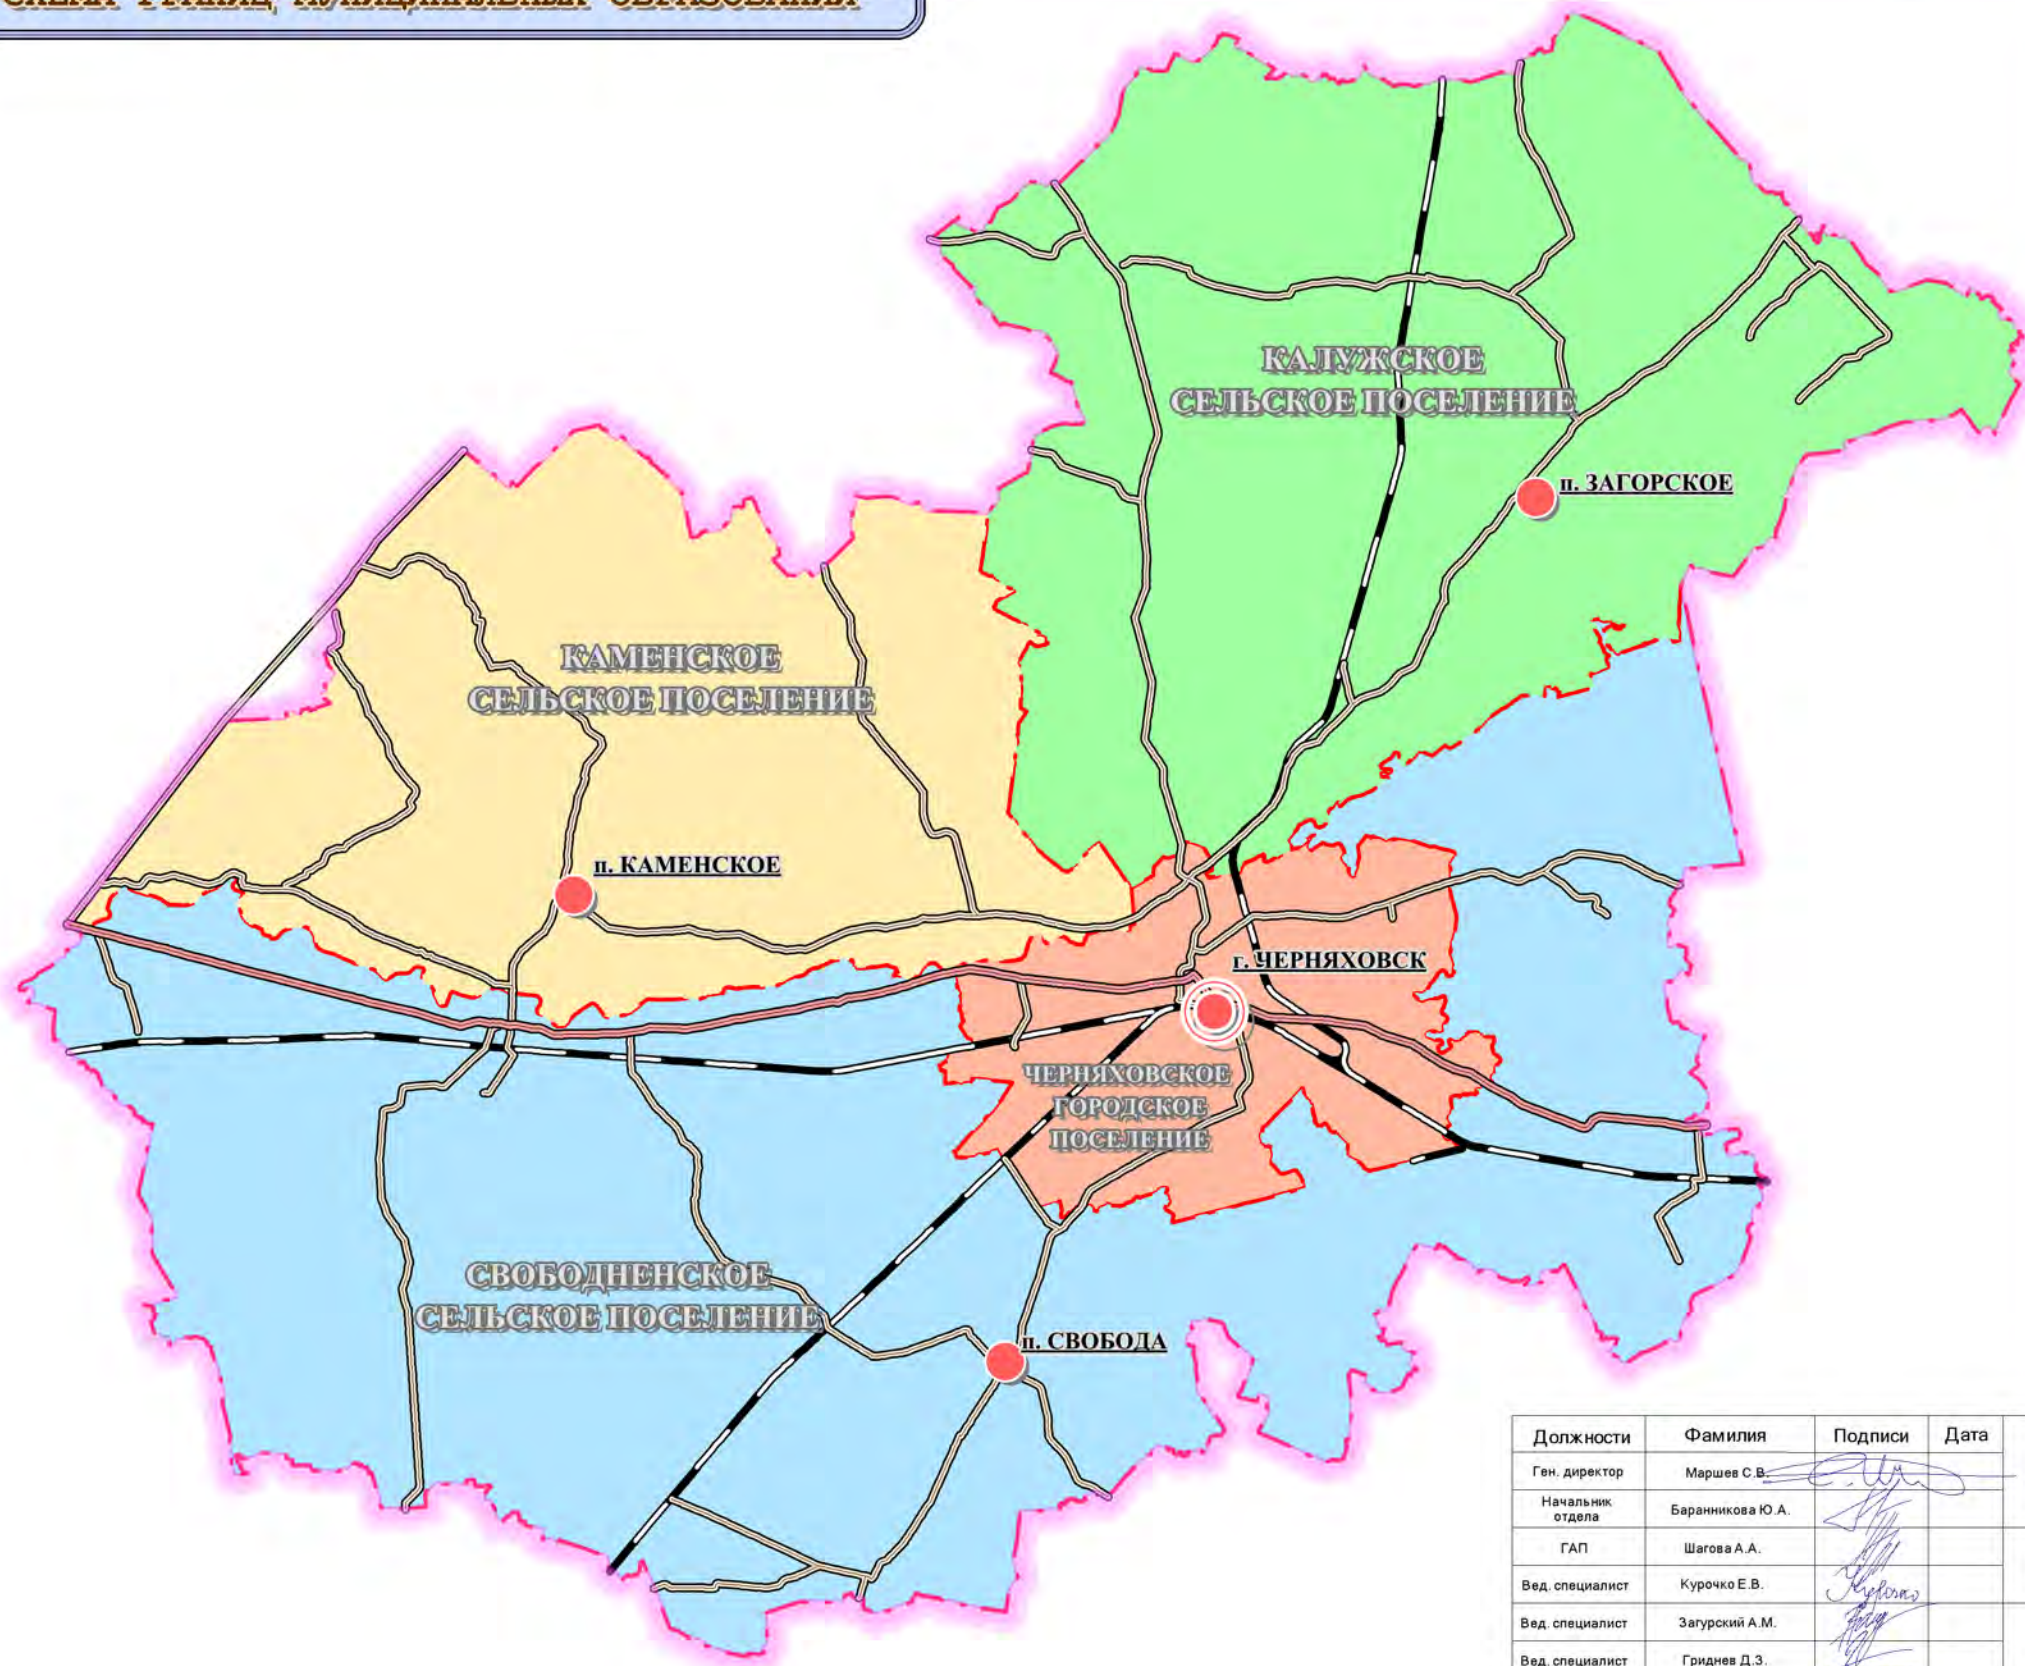

УСЛОВНЫЕ ОБОЗНАЧЕНИЯ

ГРАНИЦЫ

- муниципальный район
- поселения

НАСЕЛЕННЫЕ ПУНКТЫ

- административный центр муниципального района
- административный центр сельского поселения

ТРАНСПОРТНАЯ ИНФРАСТРУКТУРА

- железные дороги
- автомобильные дороги федерального значения
- автомобильные дороги регионального значения

Должности	Фамилия	Подписи	Дата
Ген. директор	Маршев С.В.		
Начальник отдела	Бараникова Ю.А.		
ГАП	Шагова А.А.		
Вед. специалист	Курочки Е.В.		
Вед. специалист	Загурский А.М.		
Вед. специалист	Гриднев Д.З.		

Заказчик: Администрация Черняховского муниципального района Калининградской области

Контракт: № 765-60/3-9 от 09.12.2009 г.

Разработка проекта схемы территориального планирования муниципального образования "Черняховский район"

Проект схемы территориального планирования муниципального образования "Черняховский район" Калининградской области

Стадия	Лист	Листов
СТП	1	4

Схема границ муниципальных образований

МАСШТАБ 1:200 000



**НИИПИ экологии
города**